



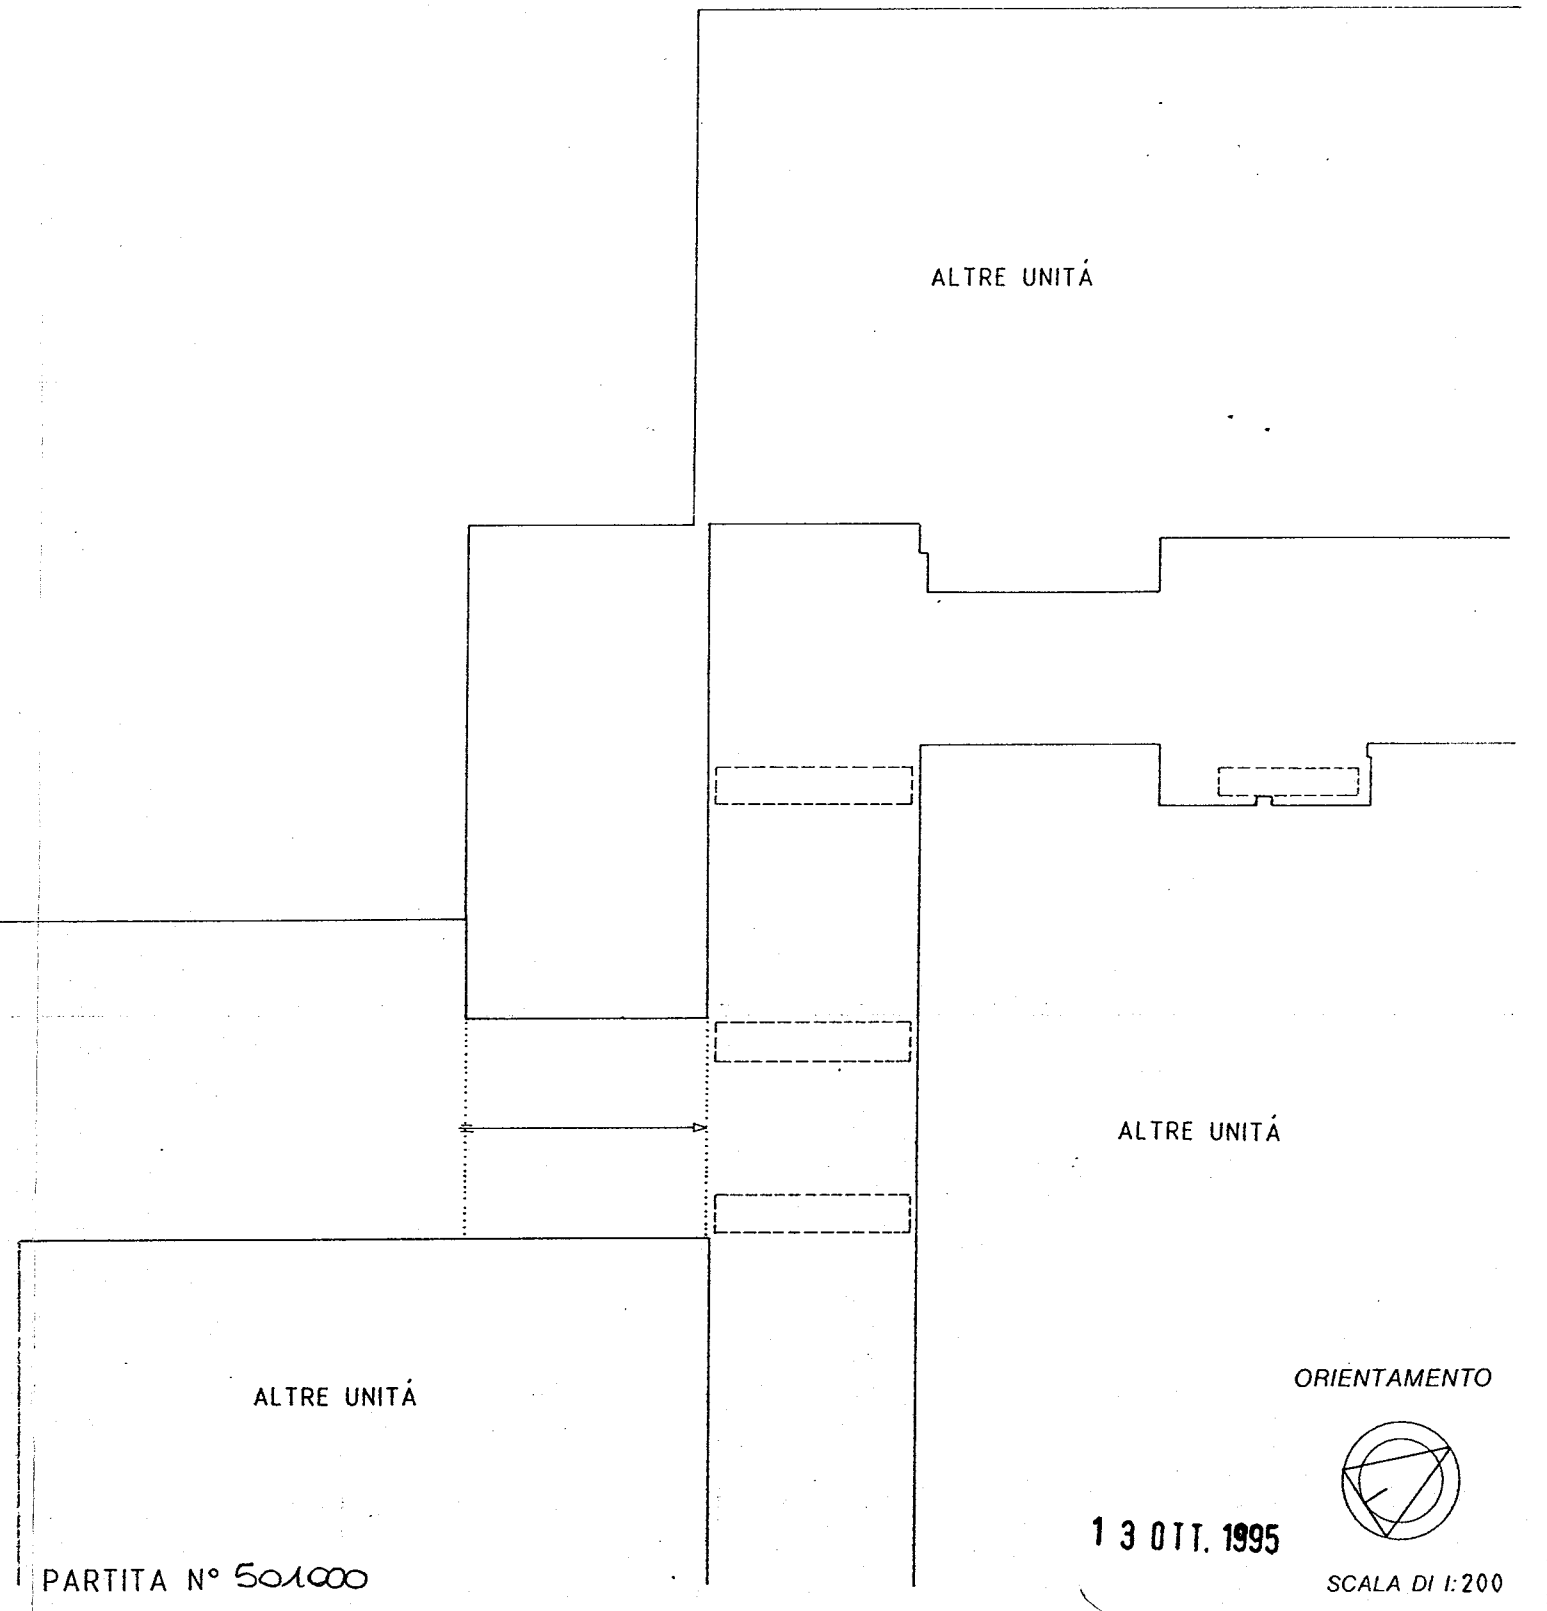

Planimetria di attuazione in Comune di MERATE via DE GASPERI

PIANO INTERRATO
H=2.40

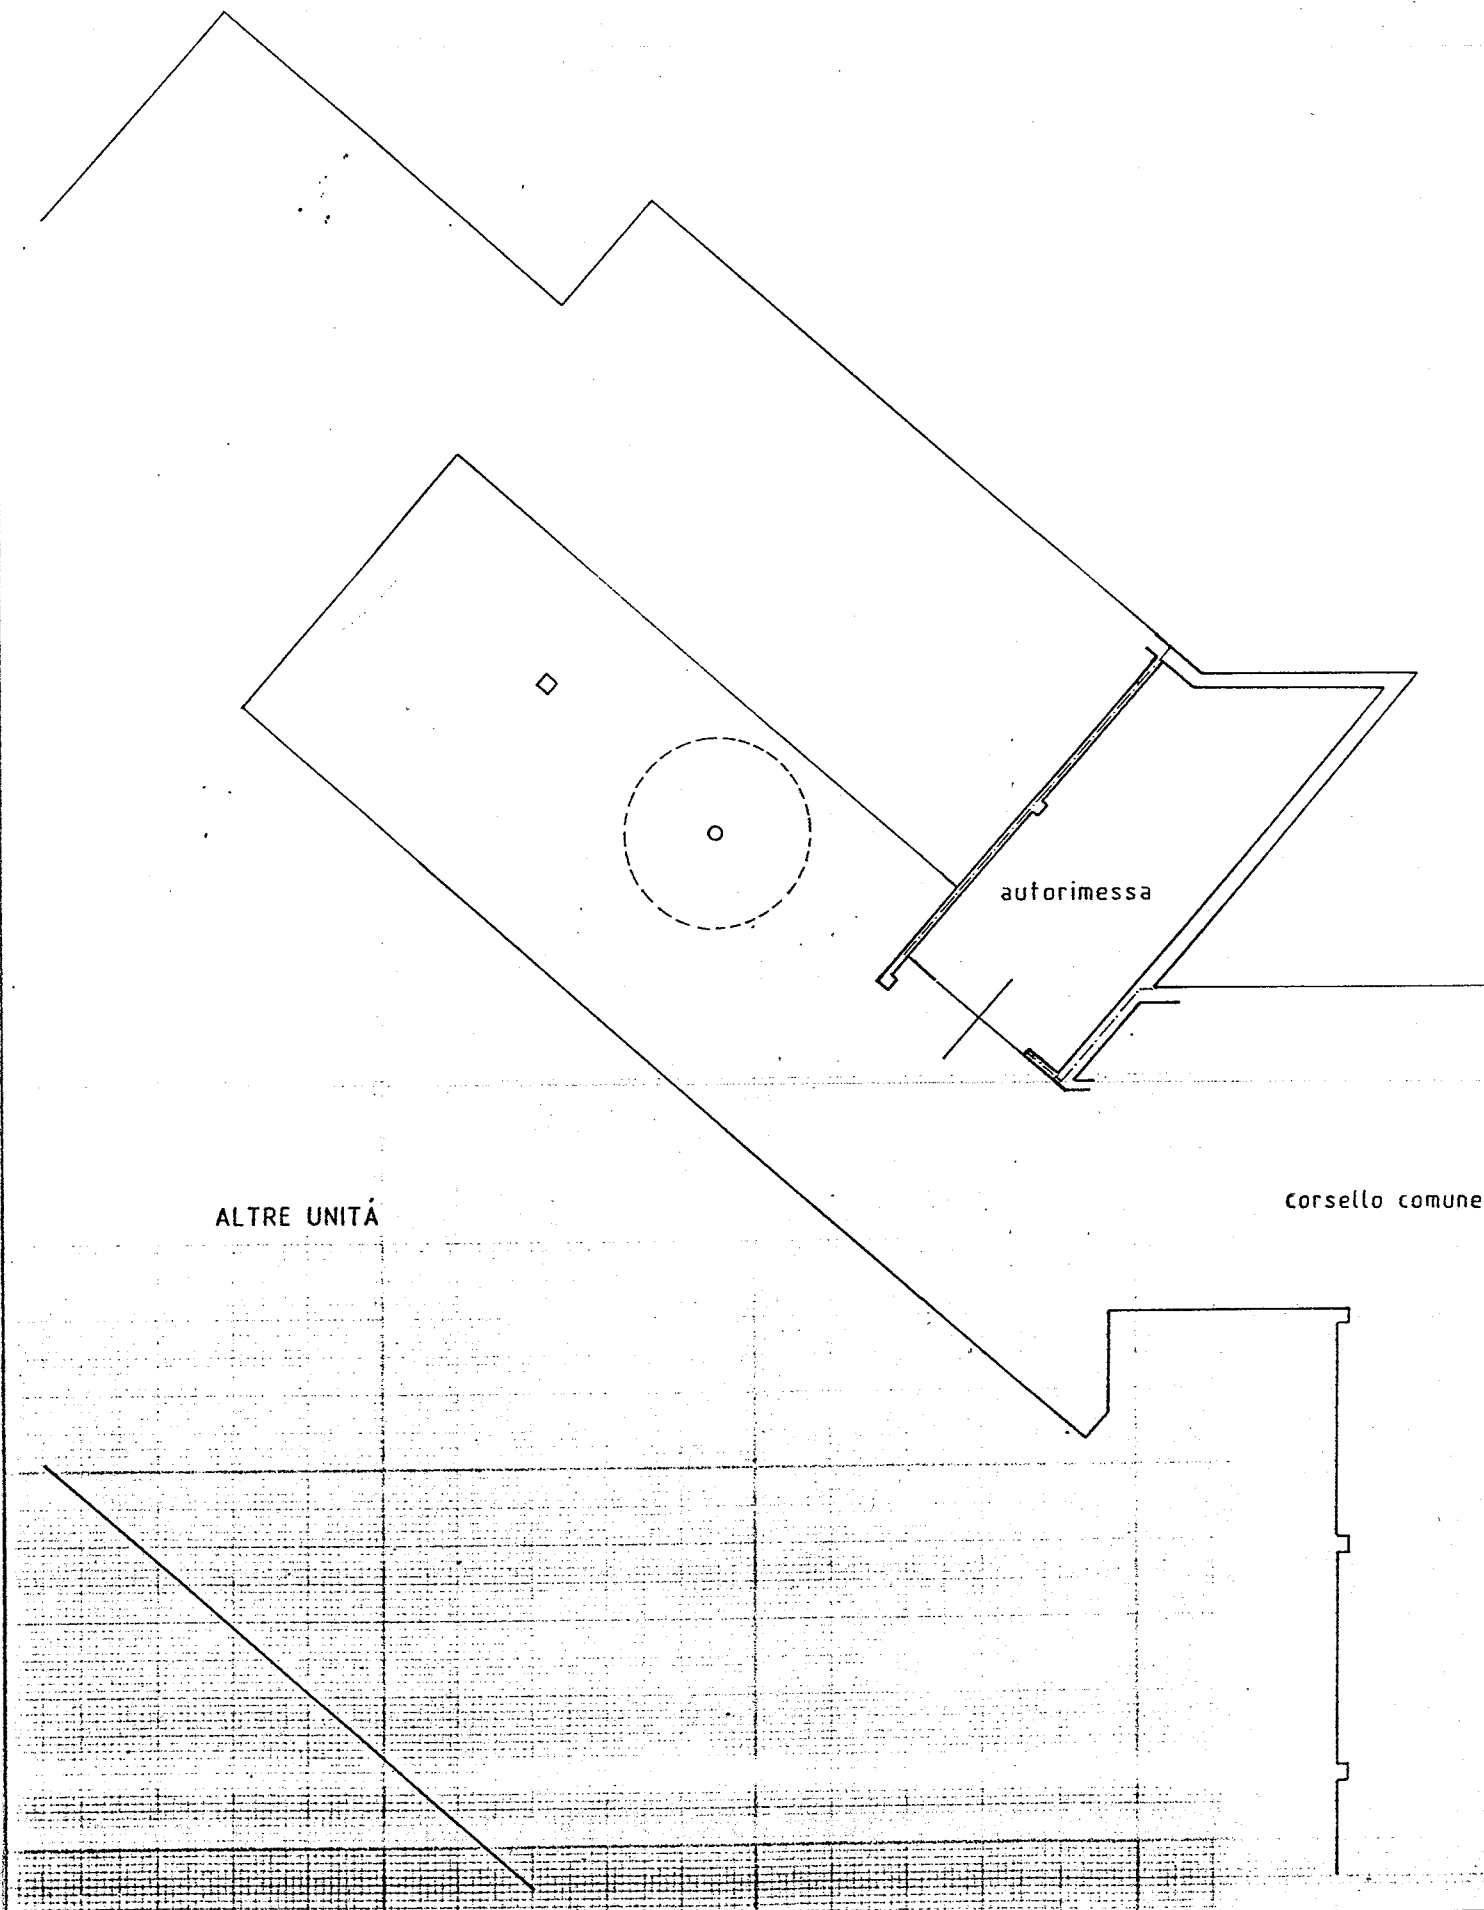

PARTITA N° 501000

Dichiarazione di N.C. ☒
Denuncia di variazione ☐

Identificativi catastali
F. 4
n. 3673 sub. 6

Compilata dal **GEOMETRA**
(Titolo, cognome e nome)
RIGAMONTI MASSIMO
Iscritto all'albo de **GEOMETRI**
della provincia di **LECCO** n° 290
data 30.09.1995 Firma *[Signature]*

